




UTE PIROETH ARCHITEKTUR
Agrippinawerft 6, 50678 Köln
Tel: +(49) 221 - 331 91 67
E-Mail: office@piroeth-architektur.de
Web: www.piroeth-architektur.de

Zafer Bakirci,
Regine Beckmann,
Merve Kadife,
Ute Piroeth

WERKSTATTVERFAHREN
EHEMALIGE MÜHLENBÄCKEREI
KUCHENHEIMER STRASSE
EUSKIRCHEN-KUCHENHEIM

MÜHLENBÄCKEREI
Kuchenheimerstraße



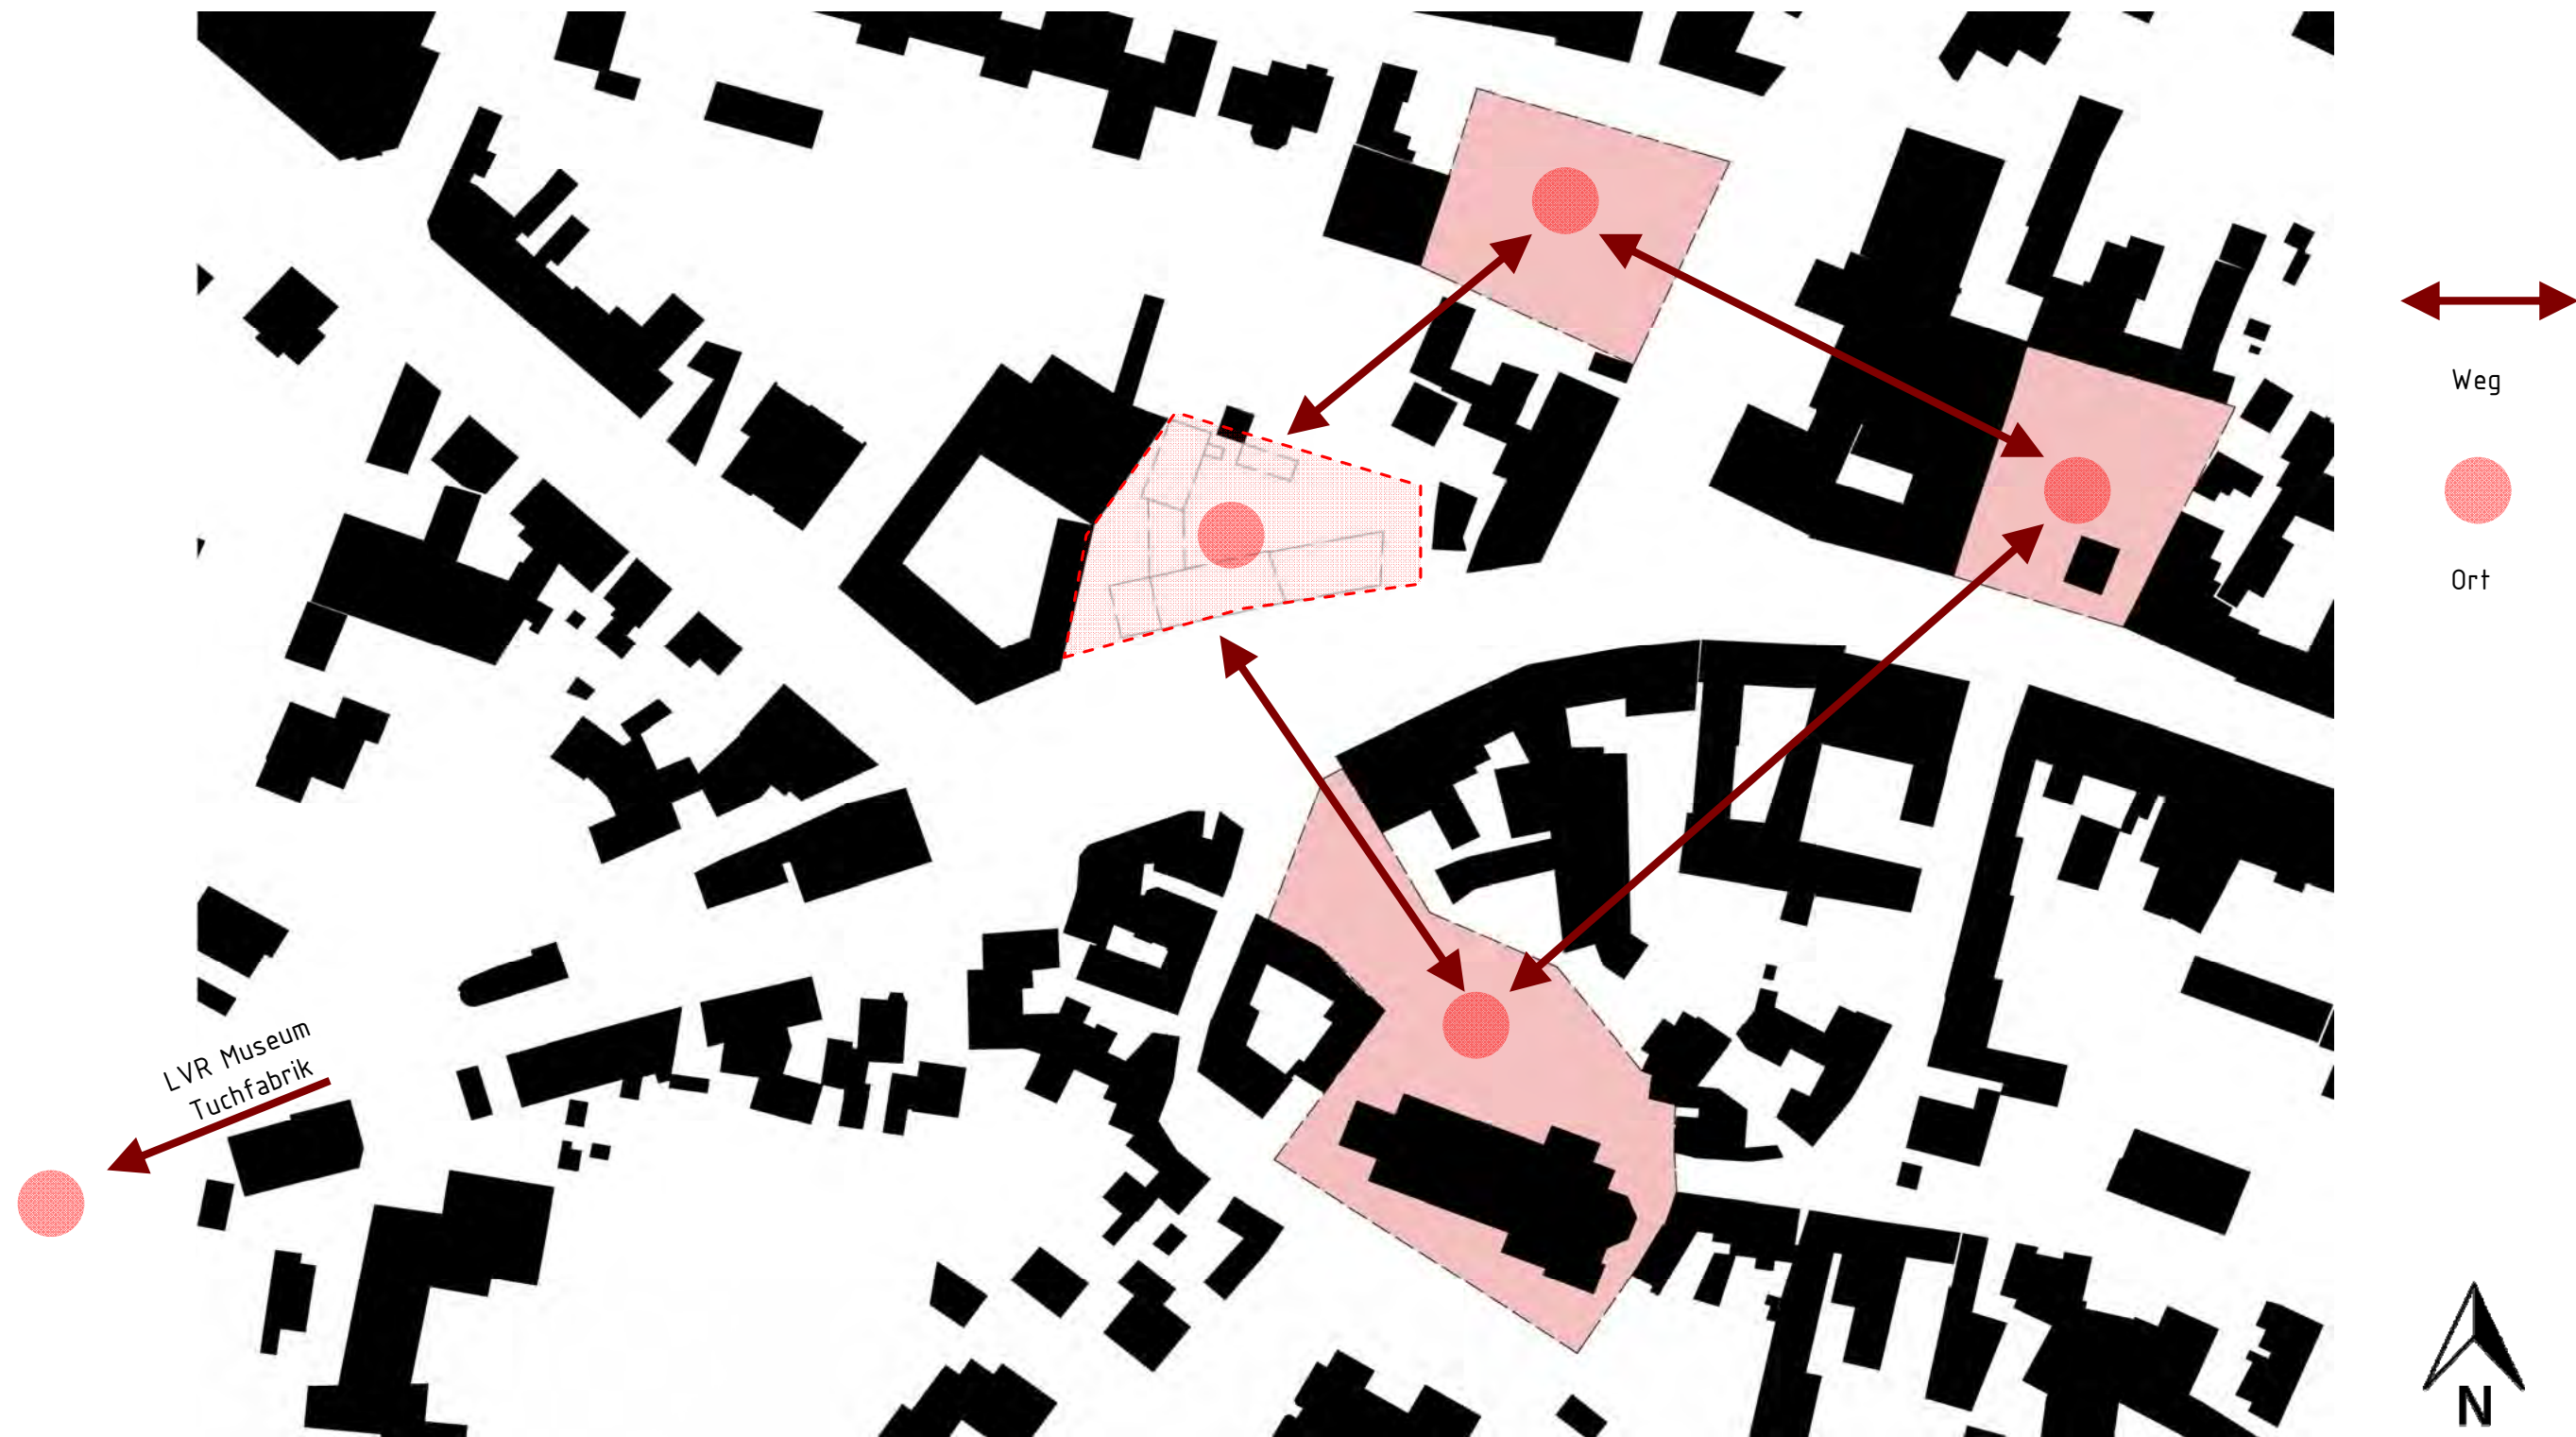


UTE PIROETH ARCHITEKTUR
 Agrippinawerft 6, 50678 Köln
 Tel: +(49) 221 - 331 91 67
 E-Mail: office@piroeth-architektur.de
 Web: www.piroeth-architektur.de

Zafer Bakirci,
 Regine Beckmann,
 Merve Kadife,
 Ute Piroeth

WERKSTATTVERFAHREN
 EHEMALIGE MÜHLENBÄCKEREI
 KUCHENHEIMER STRASSE
 EUSKIRCHEN-KUCHENHEIM

ÖFFENTLICHE PLÄTZE

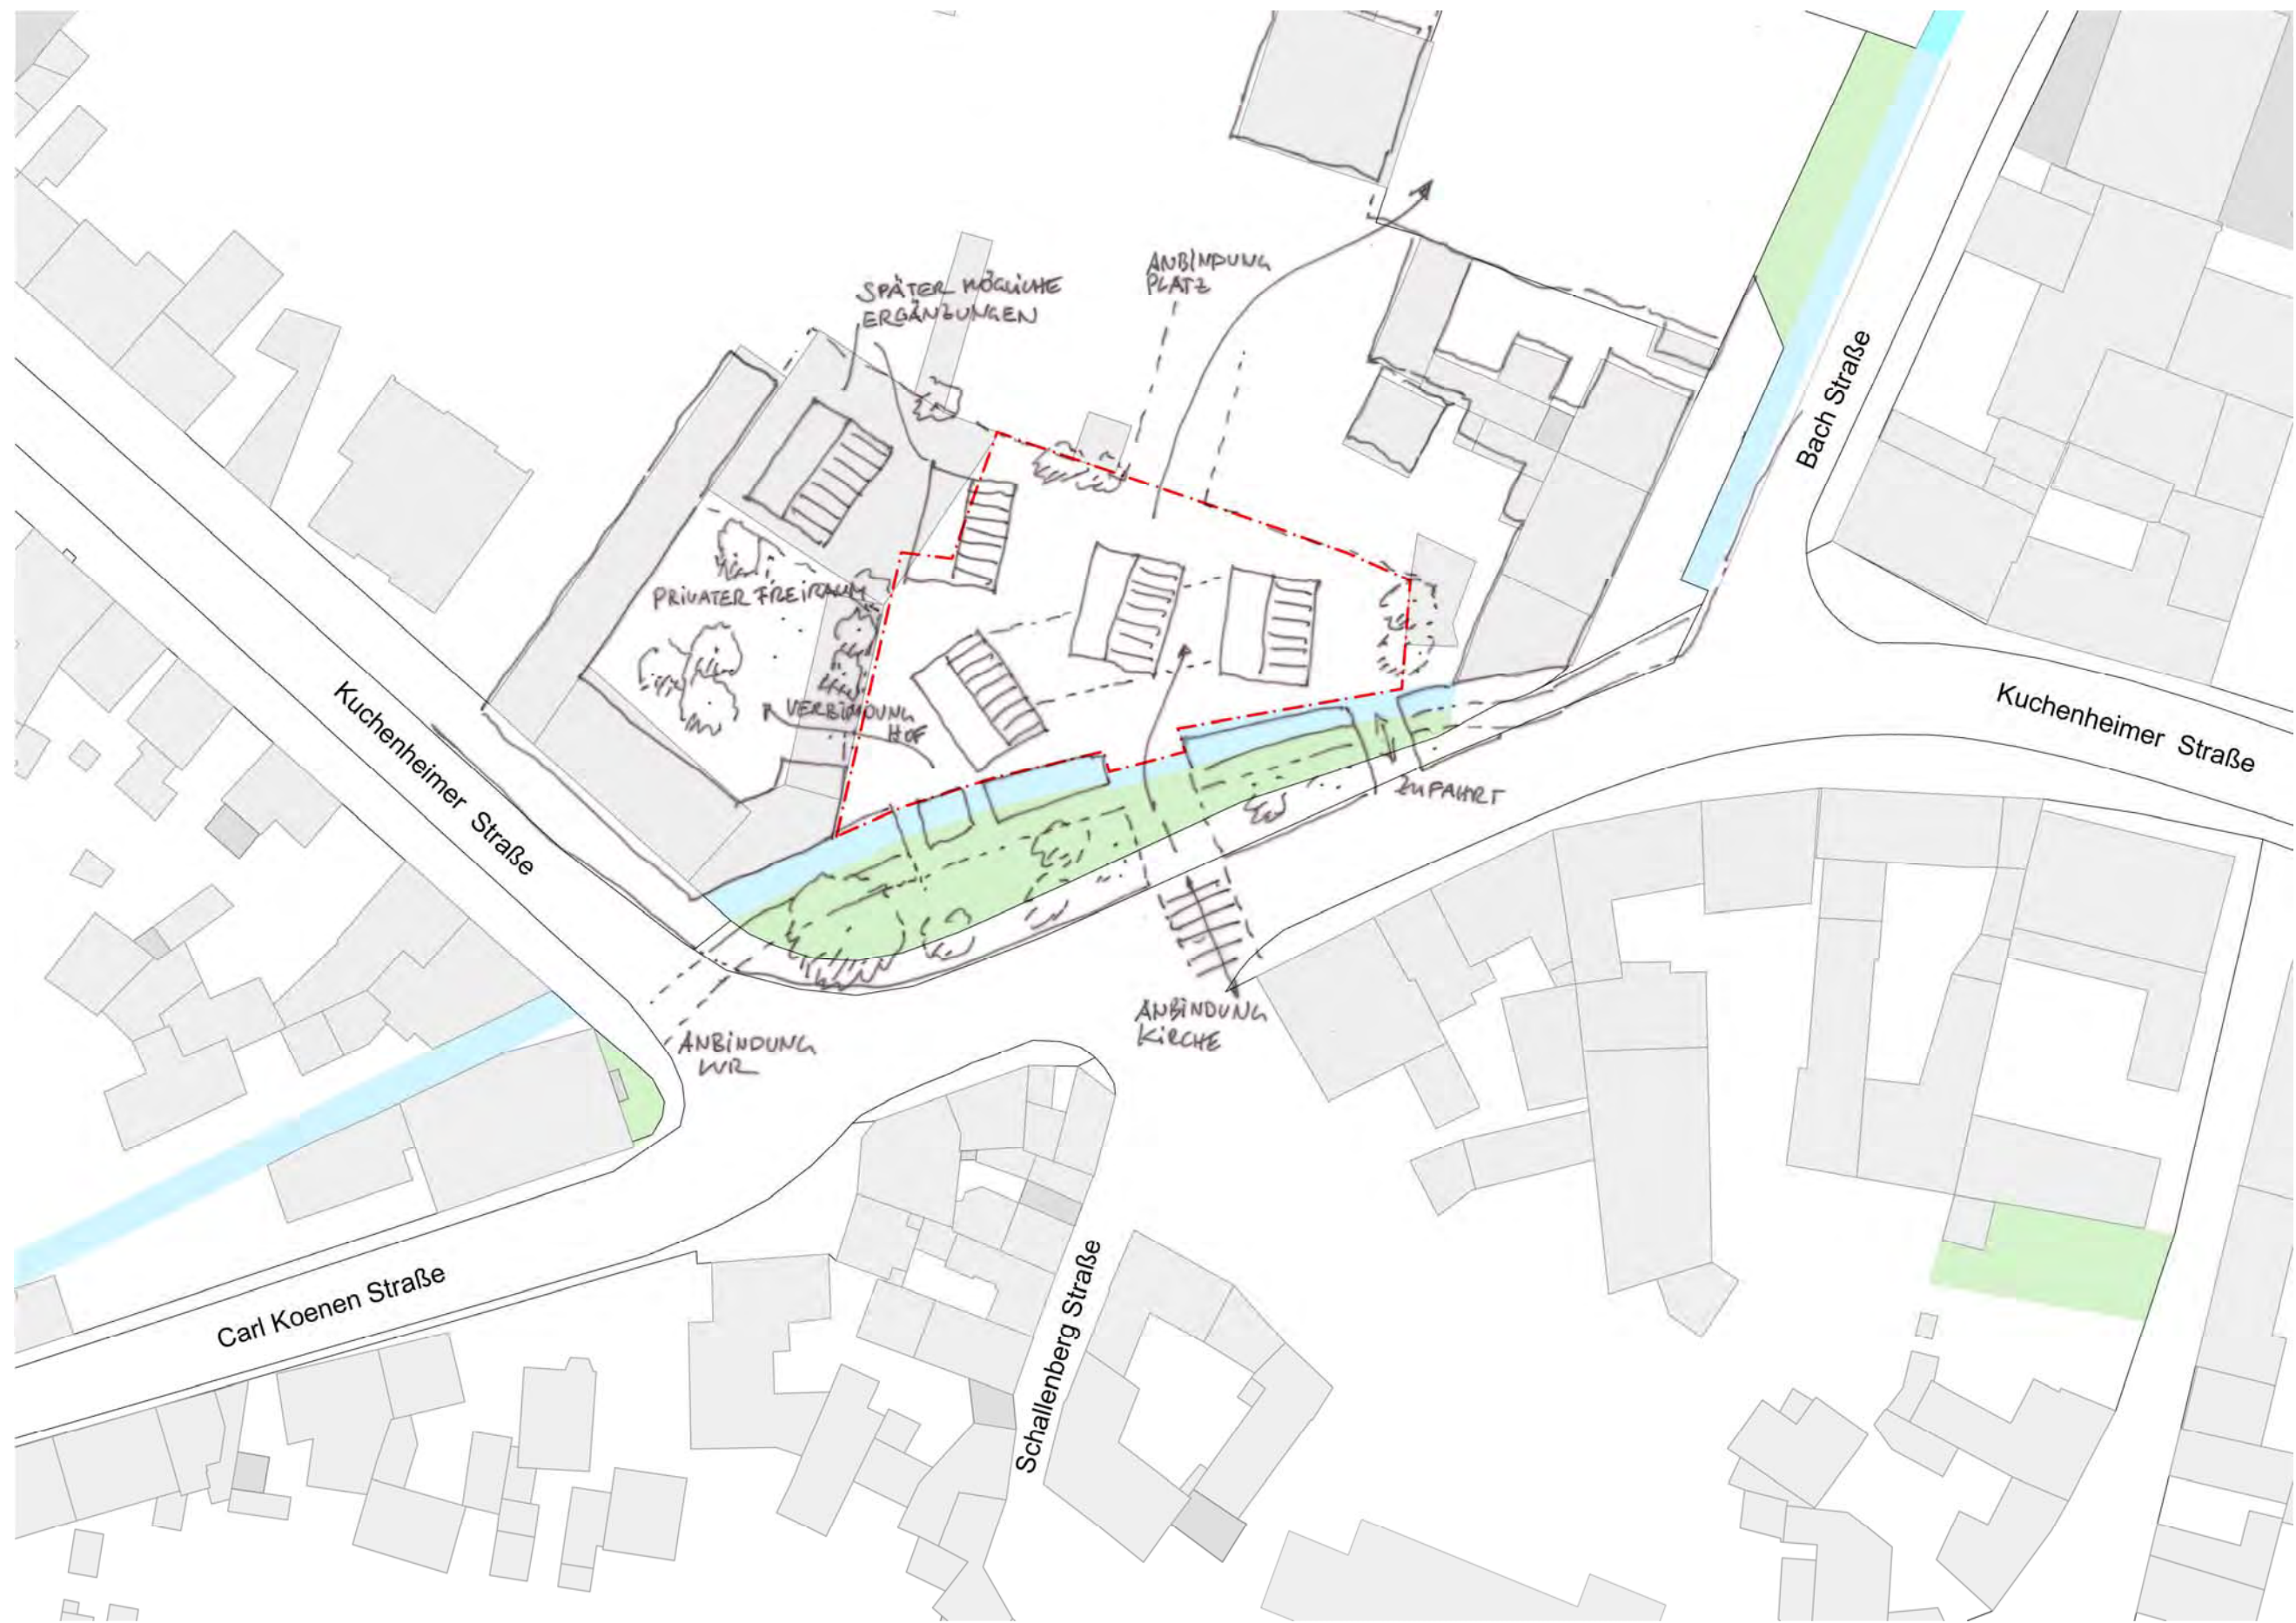

UTE PIROETH ARCHITEKTUR
 Agrippinawerft 6, 50678 Köln
 Tel: +(49) 221 - 331 91 67
 E-Mail: office@piroeth-architektur.de
 Web: www.piroeth-architektur.de

Zafer Bakirci,
 Regine Beckmann,
 Merve Kadife,
 Ute Piroeth

WERKSTATTVERFAHREN
 EHEMALIGE MÜHLENBÄCKEREI
 KUCHENHEIMER STRASSE
 EUSKIRCHEN-KUCHENHEIM

VERFLECHTUNG